


Ausbau Radweg Schöninselner Weg bis Pfahlweg Lageplan 4

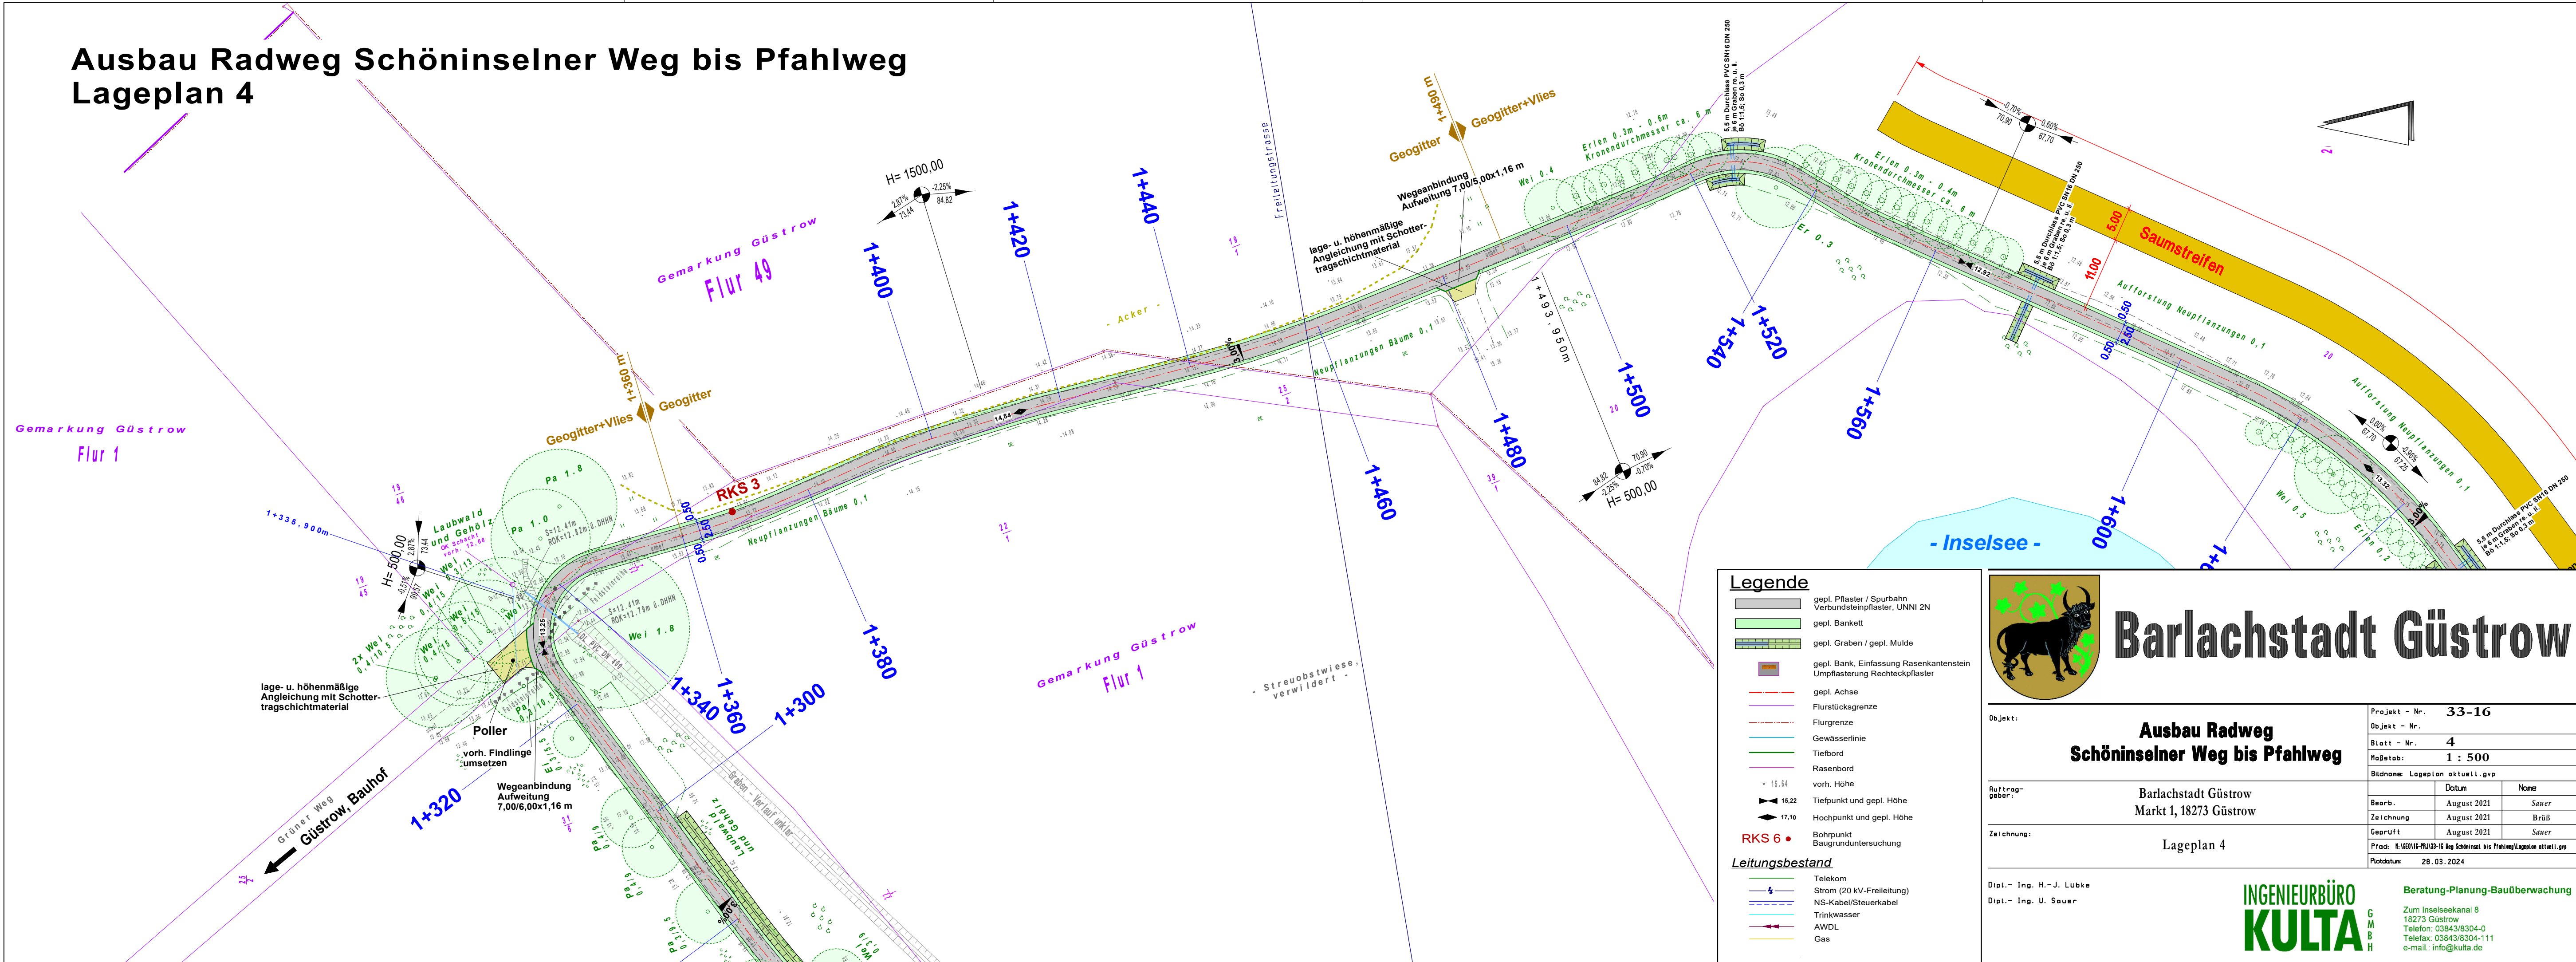

Legende

- gepl. Pflaster / Spurbahn Verbundsteinpflaster, UNNI 2N
- gepl. Bankett
- gepl. Graben / gepl. Mulde
- gepl. Bank, Einfassung Rasenkantenstein
- Umpflasterung Rechteckpflaster
- gepl. Achse
- Flurstücksgrenze
- Flurgrenze
- Gewässerlinie
- Tiefbord
- Rasenbord
- vorh. Höhe
- 15.22 Tiefpunkt und gepl. Höhe
- 17.10 Hochpunkt und gepl. Höhe
- RKS 6 • Bohrpunkt Baugrunduntersuchung

Leitungsbestand

- Telekom
- Strom (20 kV-Freileitung)
- NS-Kabel/Steuerkabel
- Trinkwasser
- AWDL
- Gas



Barlachstadt Güstrow

Objekt:		Projekt - Nr. 33-16	
		Objekt - Nr. 4	
		Blatt - Nr. 4	
		Maßstab: 1 : 500	
		Bildname: Lageplan aktuell.gvp	
Auftraggeber:	Barlachstadt Güstrow Markt 1, 18273 Güstrow		
	Beorb.	Datum	Name
	August 2021		Sauer
Zeichnung:	Lageplan 4		
	Geprüft	Datum	Name
August 2021		Brüb	
	Geprüft	Datum	Name
August 2021		Sauer	
Präd: R:\18273-Güstrow\18273-16 Weg Schöninsel bis Pfahlweg\Lageplan aktuell.gvp		Plotdatum: 28.03.2024	

Dipl.- Ing. H.-J. Lübke
Dipl.- Ing. U. Sauer

INGENIEURBÜRO KULTA

Beratung-Planung-Bauüberwachung

Zum Inselseekanal 8
18273 Güstrow
Telefon: 03843/8304-0
Telefax: 03843/8304-111
e-mail: info@kulta.de

Die zeichnerischen Unterlagen bleiben Eigentum des Ingenieurbüros, dürfen ohne Absprache nicht vervielfältigt und weitergegeben werden.