



Ausbau Radweg Schöninselner Weg bis Pfahlweg

Regelquerschnitt 1 - Geh- und Radweg mit Durchlass
(Station 1+056 m)

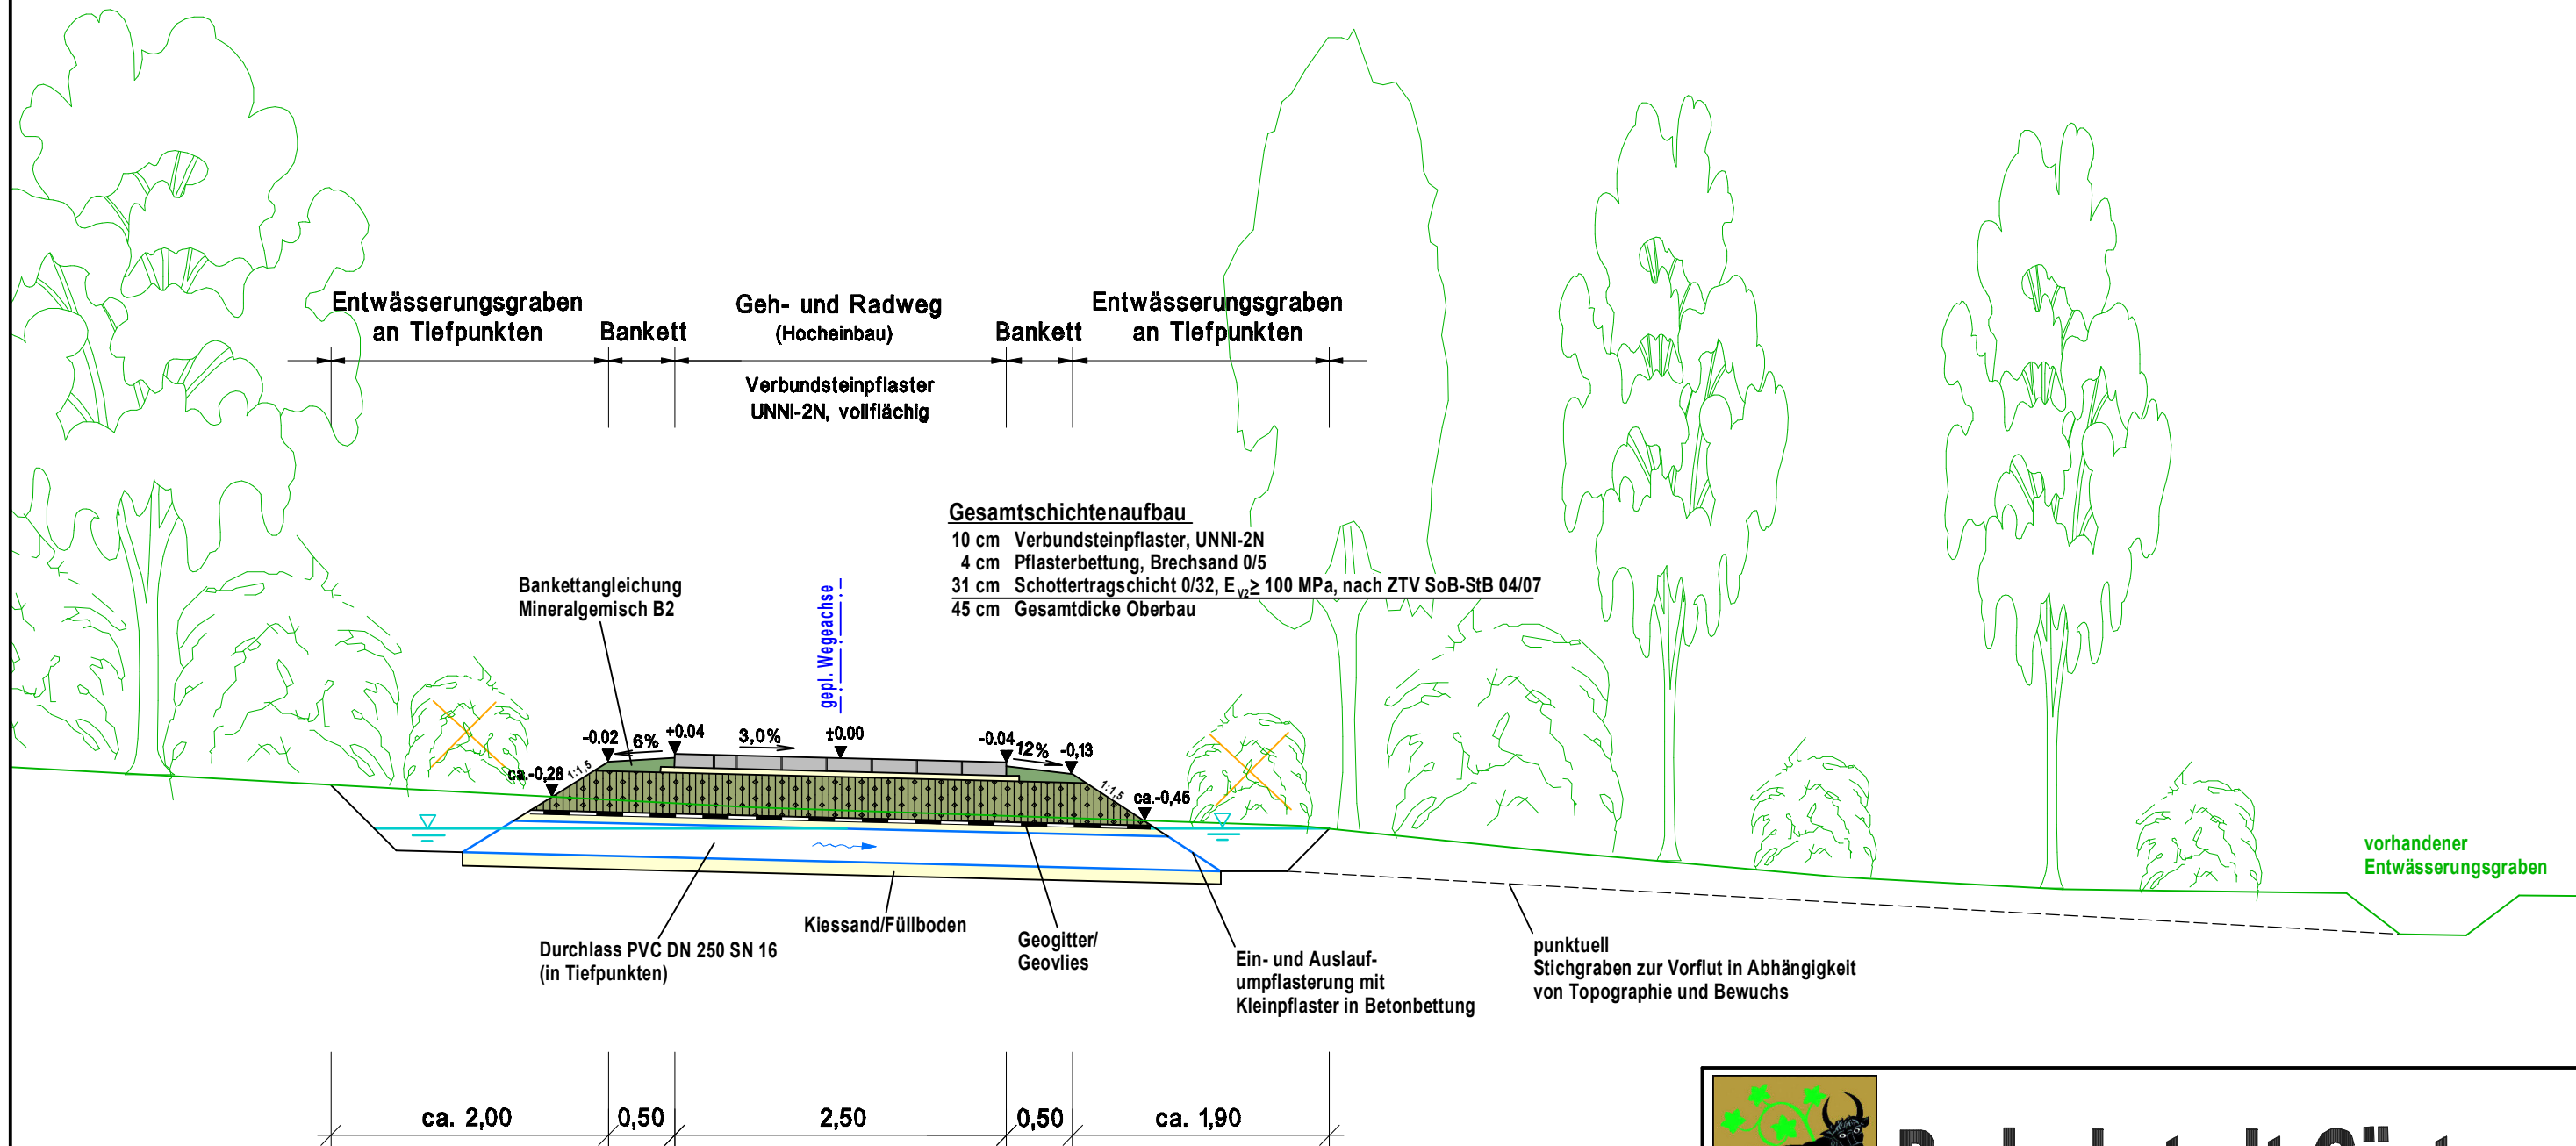

Gesamtschichtenaufbau
 10 cm Verbundsteinpflaster, UNNI-2N
 4 cm Pflasterbettung, Brechsand 0/5
 31 cm Schottertragschicht 0/32, E_{v2} ≥ 100 MPa, nach ZTV SoB-StB 04/07
 45 cm Gesamtdicke Oberbau

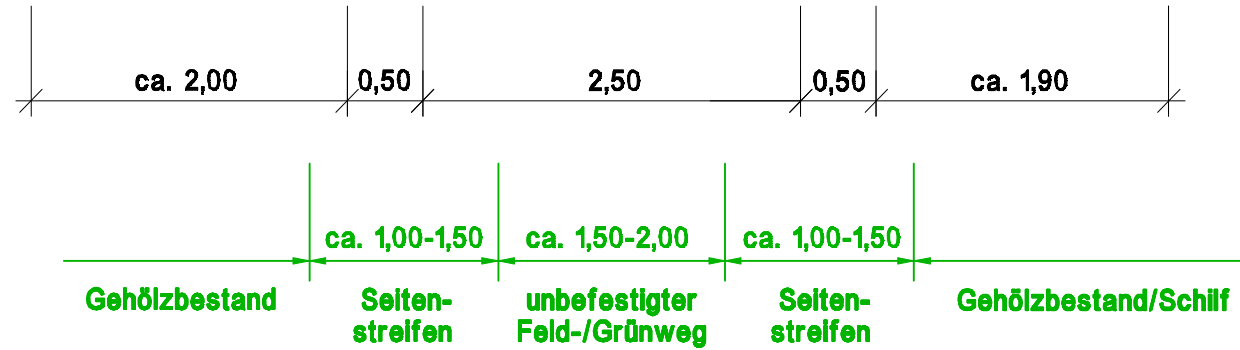

Barlachstadt Güstrow

Objekt:	Ausbau Radweg Schöninselner Weg bis Pfahlweg		Projekt - Nr.	33-16	
			Objekt - Nr.	8	
Auftraggeber:	Barlachstadt Güstrow Markt 1, 18273 Güstrow		Maßstab:	1 : 50	
			Bildname:	RQS aktuell.gvp	
Zeichnung:	Regelquerschnitt 1 Geh- und Radweg mit Durchlass	Bearb.	Mai 2019	Sauer	
		Zeichnung	Mai 2019	Brüb	
		Geprüft	Mai 2019	Sauer	
Pfadt: H:\G0116-PR\133-16 Weg Schöninsel bis Pfahlweg\RQS aktuell.gvp		Plattdatum:		28.03.2024	

Dipl.- Ing. H.-J. Lübke
Dipl.- Ing. U. Sauer

INGENIEURBÜRO KULTA

Beratung-Planung-Bauüberwachung
Zum Inseiseekanal 8
18273 Güstrow
Telefon: 03843/8304-0
Telefax: 03843/8304-111
e-mail: info@kulta.de

Die zeichnerischen Unterlagen bleiben Eigentum des Ingenieurbüros, dürfen ohne Absprache nicht vervielfältigt und weitergegeben werden.