


Ausbau Radweg Schöninselner Weg bis Pfahlweg

Regelquerschnitt 2 - Geh- und Radweg mit Mulde
(Station 2+290 m)

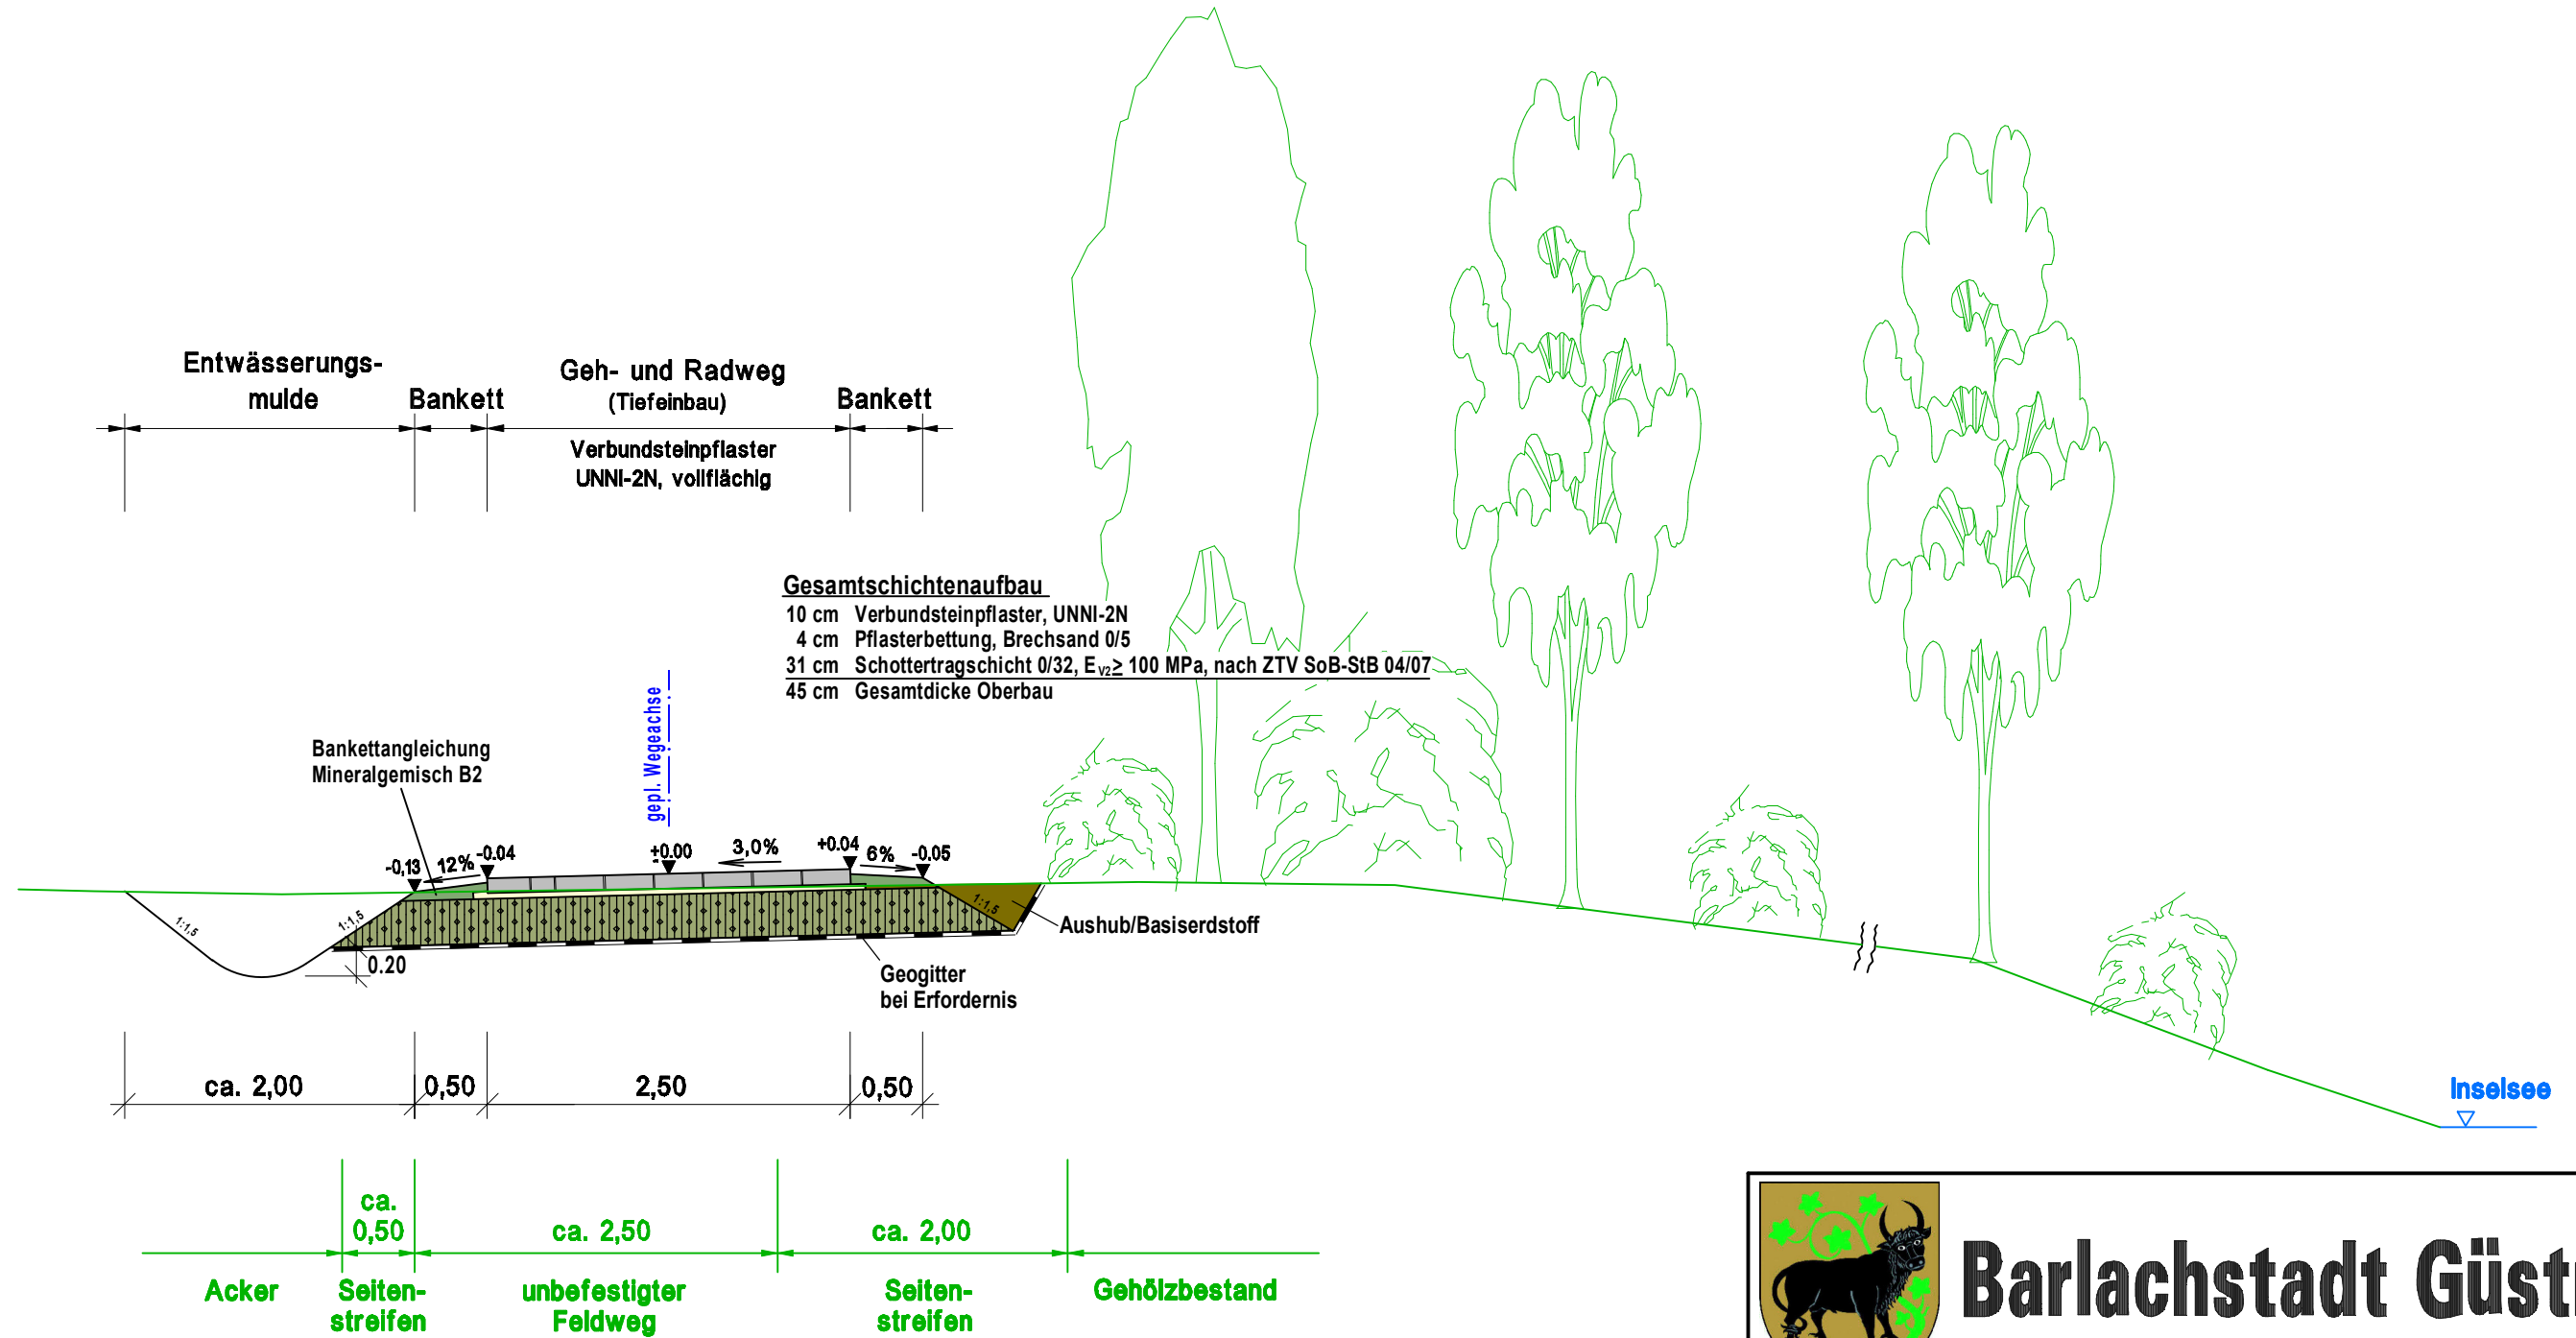

Barlachstadt Güstrow

Objekt:	Ausbau Radweg Schöninselner Weg bis Pfahlweg		
	Regelquerschnitt 2 Geh- u. Radweg mit Mulde		
Auftraggeber:	Barlachstadt Güstrow Markt 1, 18273 Güstrow		
Zeichnung:	Regelquerschnitt 2 Geh- u. Radweg mit Mulde		
Projekt - Nr.:	33-16		
Objekt - Nr.:	9		
Blatt - Nr.:	9		
Maßstab:	1 : 50		
Bildname:	RQS aktuell.gvp		
Bearb.:	Mai 2019	Sauer	
Zeichnung:	Mai 2019	Brüb	
Geprüft:	Mai 2019	Sauer	
Platz:	H:\G2016-PRJ\33-16_Bsp_Schöninselner Weg bis Pfahlweg\RQS aktuell.gvp		
Plotdatum:	28.03.2024		
Dipl.- Ing. H.-J. Lübke Dipl.- Ing. U. Sauer	INGENIEURBÜRO KULTA		Beratung-Planung-Bauüberwachung
	Zum Insee Kanal 8 18273 Güstrow Telefon: 03843/8304-0 Telefax: 03843/8304-111 e-mail: info@kulta.de		

Die zeichnerischen Unterlagen bleiben Eigentum des Ingenieurbüros, dürfen ohne Absprache nicht vervielfältigt und weitergegeben werden.