


Radweg Schwarzer Weg – Detail 01 Wegeaufbau

Abschnitt A – Schnitt A – A - Fahrradstraße

Regelaufbau befahrbar mit 3,5 t Ausbau nach DWA 904 Ländlicher Wegebau (RASt 06) auf F2/F3 Untergrund


Neupflanzung Blumenesche

Unni-2N Pflaster vollflächig

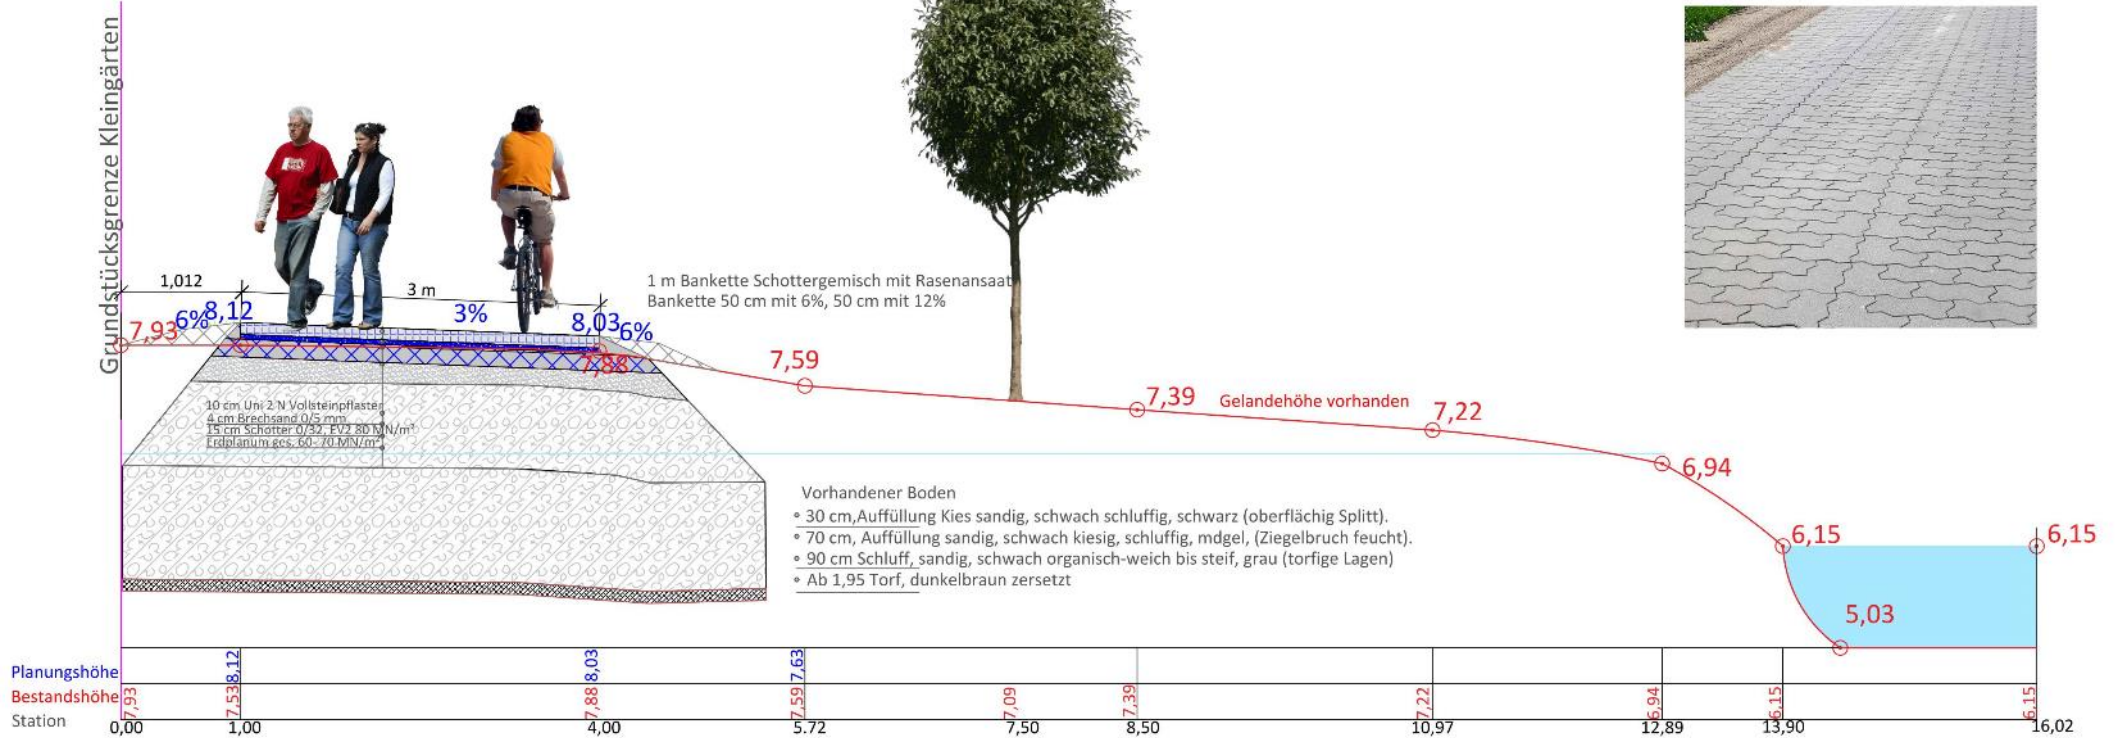

Radweg Schwarzer Weg – Detail 01 Wegeaufbau

Abschnitt C – Schnitt C – C - Fahrradweg

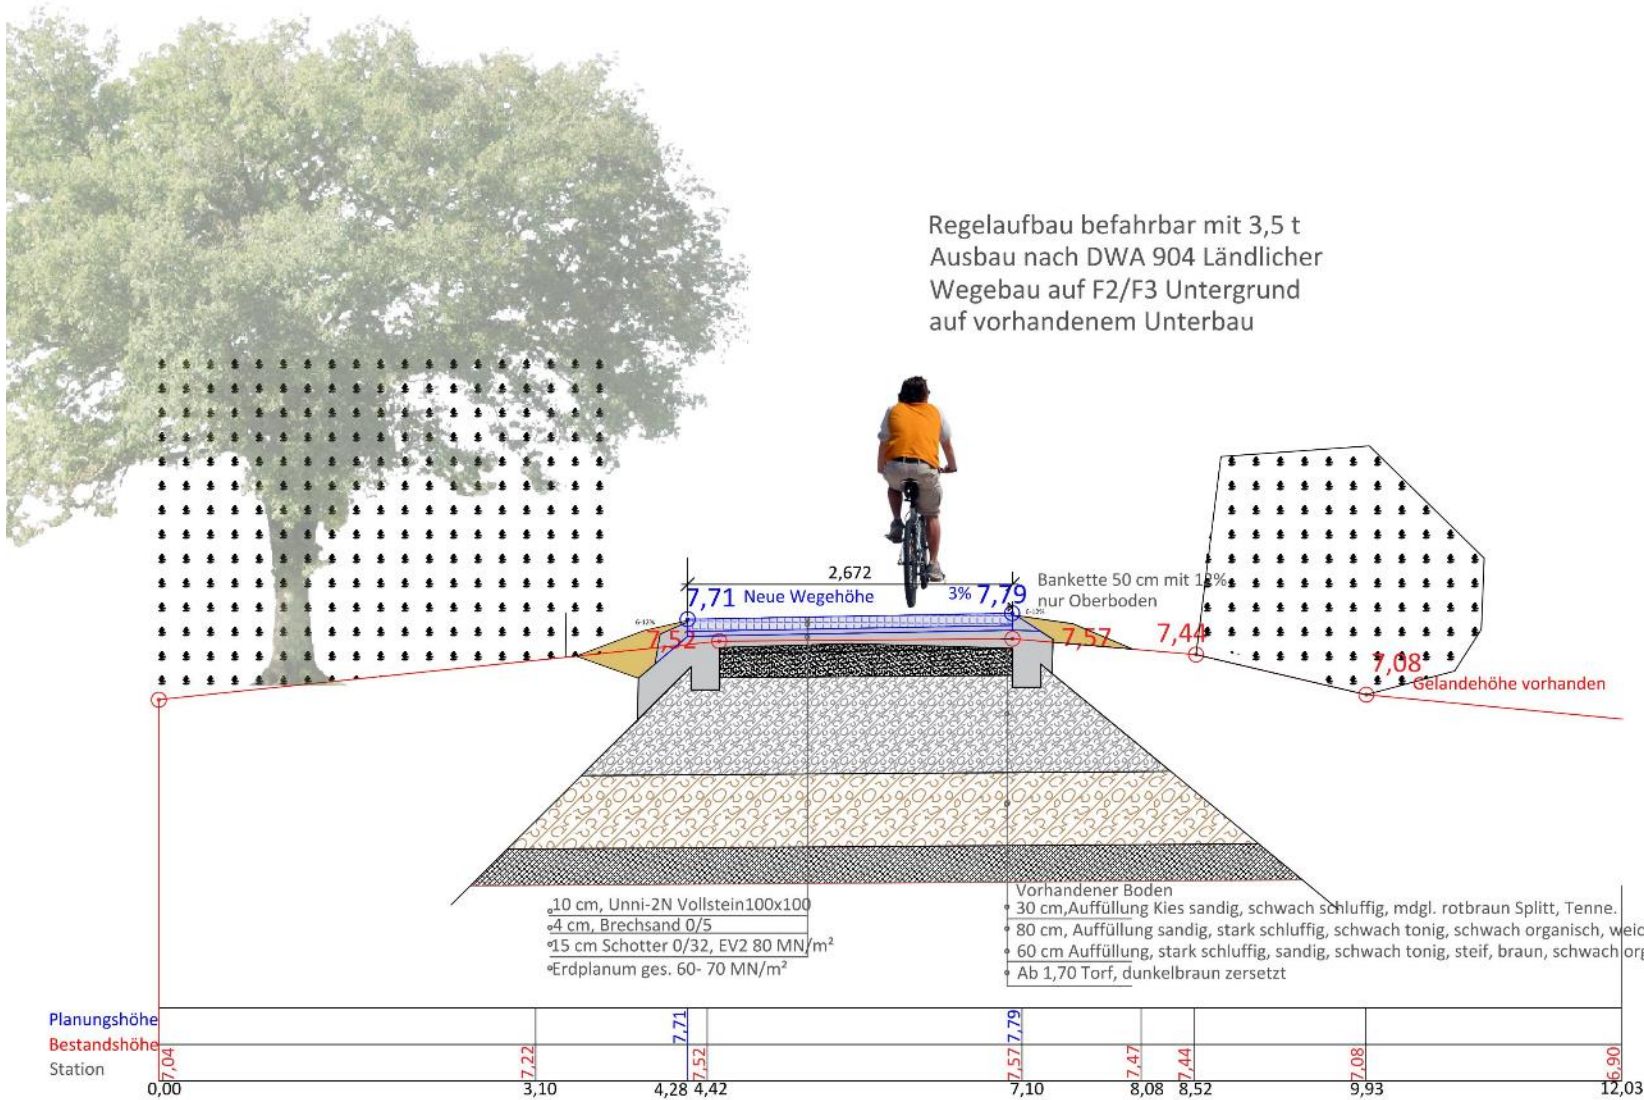

Unni-2N Pflaster vollflächig

